

Stadt Wien
M. 1. Abteilung 37
Bau- u. Wohnungswesen
Generaldirektor
M. Abt. für - Reinhartsdorfergasse
Wien, am 6. Okt. 1970 8/68
Für den Abteilungsleiter



AUSWECHSLUNGSPLAN

für die Errichtung eines Wohnhauses in
Wien 15., Reindorfgasse 32 / Meinhartsdorfergasse 9
Ansicht Reindorfgasse M 1 : 100

Grundeigentümer:

Richard Kopp
R. Kopp

Bauwerber:

R. Kopp
Richard Kopp

Bauführer:

BAUMEISTER
Ing. RICHARD KOPP
1120 WIEN
Steinhagegasse 8 Tel. 83 02, 21

R. Kopp

Wien, im November 1969

ANSICHT
REINDORFGASSE :

ТРОИЧНА
ЗЕКАДРАЖОВИЦА



Magistrat der Stadt Wien
Magistratsabteilung 37
Bau-, F- und Gemarkungspolizei

Grundstück: 304.73.80 in Wien
Nr. - Reinhardtstraße 9, 8
Datum: 6. Okt. 1970 8/68
Für den Abteilungsleiter



[Handwritten signature]



C₁₃

AUSWECHSLUNGSPLAN

für die Errichtung eines Wohnhauses in
Wien 15., Reindorfasse 32 / Meinhartsdorfergasse 9
Ansicht Meinhartsdorfergasse M 1 : 100

Grundeigentümer:

[Handwritten signature] *Meinhartsdorfer*

Bauwerber:

[Handwritten signature] *Meinhartsdorfer*

Bauführer:

BAUMEISTER
Ing. RICHARD KOPP
1120 WIEN
Steinhagegasse 8 Tel. 83 02 21

[Handwritten signature] *Kopp*

Wien, im November 1969

ANSICHT
MEINHARTSDORFERGASSE :



 C_2

für die Erreichung eines Wohnhauses in
Wien 15., Reindorfsgasse 32 / Meinhartsdorfergasse 9
Keller M 1 : 100


Gesellschaft für
Gaststätten- und Hotelwirtschaft
Stz.: ...
Stellen: ...
Telefon: 64 01 07/08

Handwritten signature: *Handwritten signature*

BAUMEISTER
Ing. RICHARD KOPP
1120 WIEN
Steinhagegasse 8 Tel. 83 02 21

Wien, im November 1969

KELLER

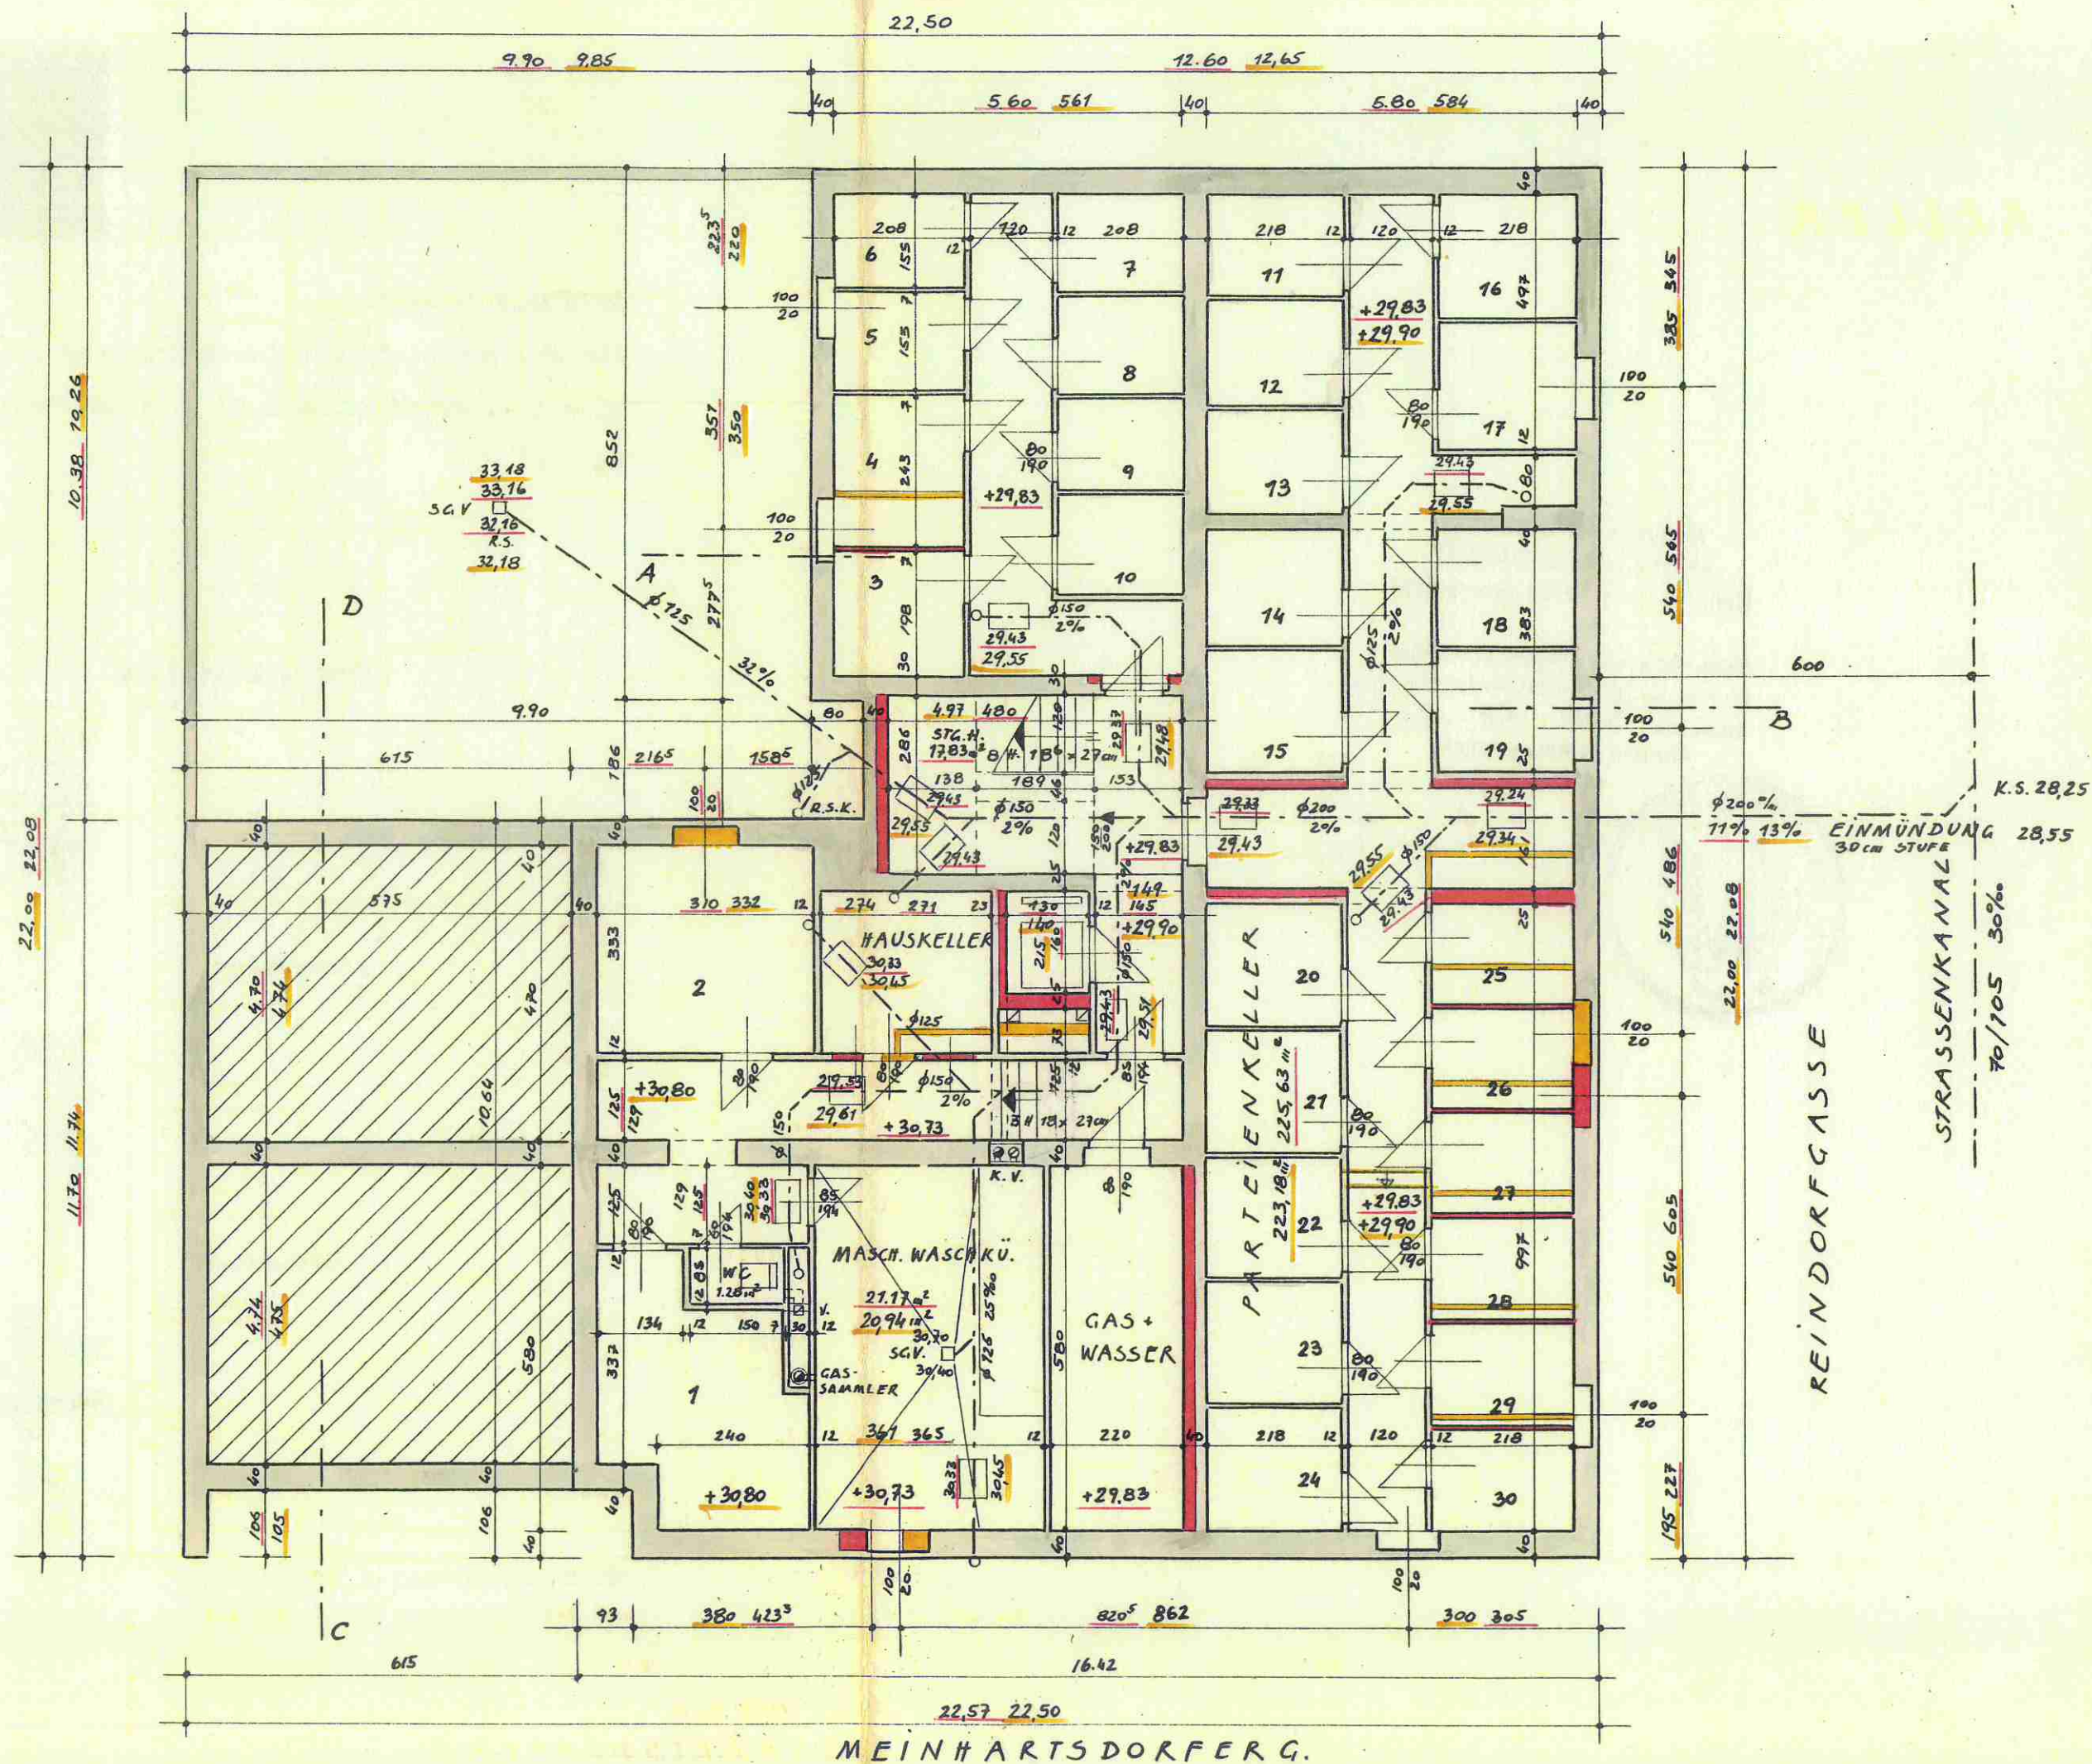

Magistrat der Stadt Wien
Magistratsabteilung 37
Bau-, Feuer- und Gewerkepolizei
Bes. ... XXIV-XXIII
Genehmigt gemäß § 70a.72. / BO für Wien
M. Abt. 37/ty-Reinhartsdorfergasse
Wien, am 6. Okt. 1970 9/62
Für den Abteilungsleiter



[Handwritten signature]



AUSWECHSLUNGSPLAN

für die Errichtung eines Wohnhauses in
Wien 15., Reindorfgasse 32 / Meinhartsdorfergasse 9
Erdgeschoß M 1 : 100

Grundeigentümer:

[Handwritten signature]
Gemeinsch. ...

Bauwerber:


[Handwritten signature]
... ..

Bauführer:

BAUMEISTER
Ing. RICHARD KOPP
1120 WIEN
Steinhagegasse Tel. 83 02 21
[Handwritten signature]


Wien, im November 1969

ERDGESCHOSS:

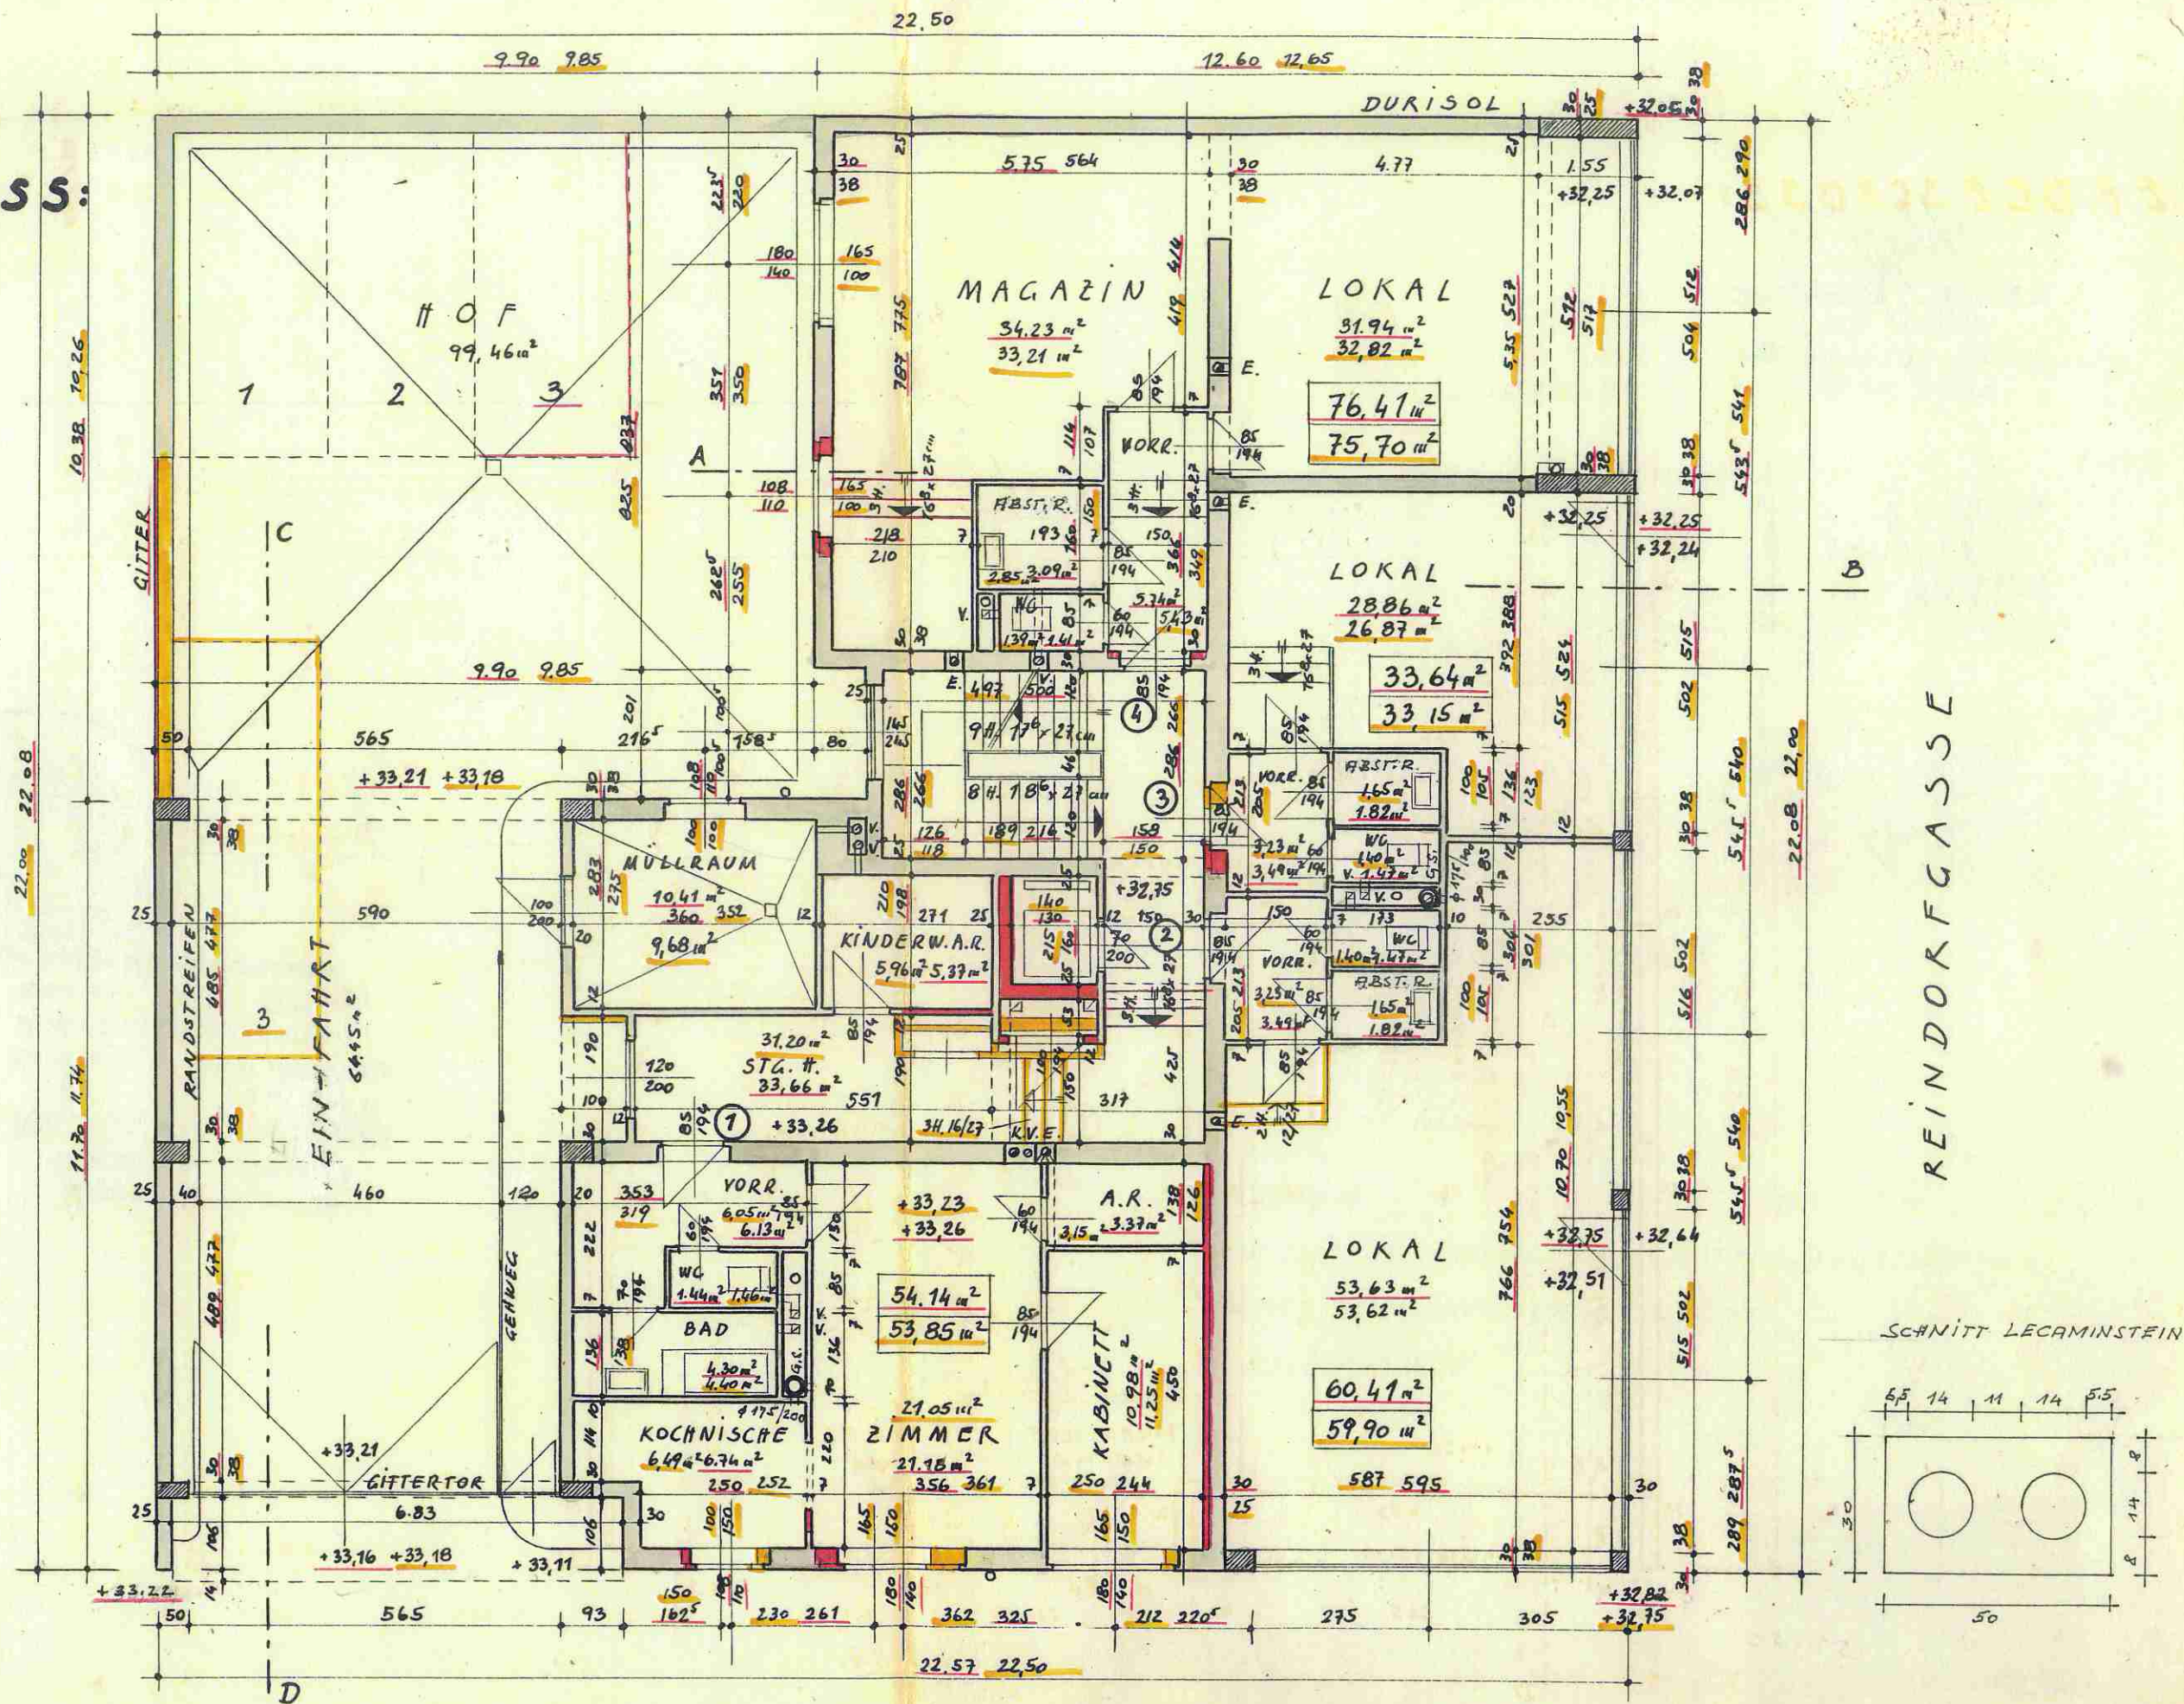

MEINHARTSDORFERGASSE

Magistrat der Stadt Wien
Marktratsabteilung 37
Bau-, Fach- und Gewerbespolizei
Genehmigt gemäß § 7a 73 GO für Wien
M. Amt 57 / tr. Reinhardsdorferg. 9
Wien, am 6. Okt. 1970 9/69
Für den Abteilungsleiter

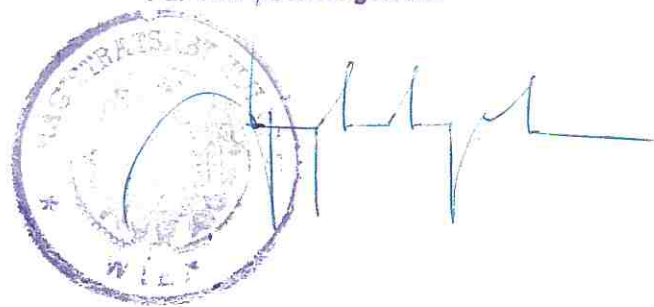

AUSWECHSLUNGSPLAN

für die Errichtung eines Wohnhauses in

Wien 15., Reindorfgasse 32 / Meinhartsdorfergasse 9

1. Stock

M 1 : 100

Grundeigentümer:

Bauwerber:

Bauführer:

BAUMEISTER
Ing. RICHARD KOPP
1120 WIEN
Steinhilfengasse 1 Tel. 83 02 21

Wien, im November 1969



C4

1. STOCK :

